


Indicé	Date	Dessiné	Modification	AC 6446
<b>APM</b> Z. I. n°2-6, Rue Jacquard - 27-EVREUX				
<b>CIRCUIT PRODUIT</b>				
DE/CFF/PE <span style="float: right;">sefcal</span>				
Dessiné par	AMR	Vérifié par	AMR	le 26.7.75
Dessiné le	17.7.75	Echelle	1/20	20071 A D - 0

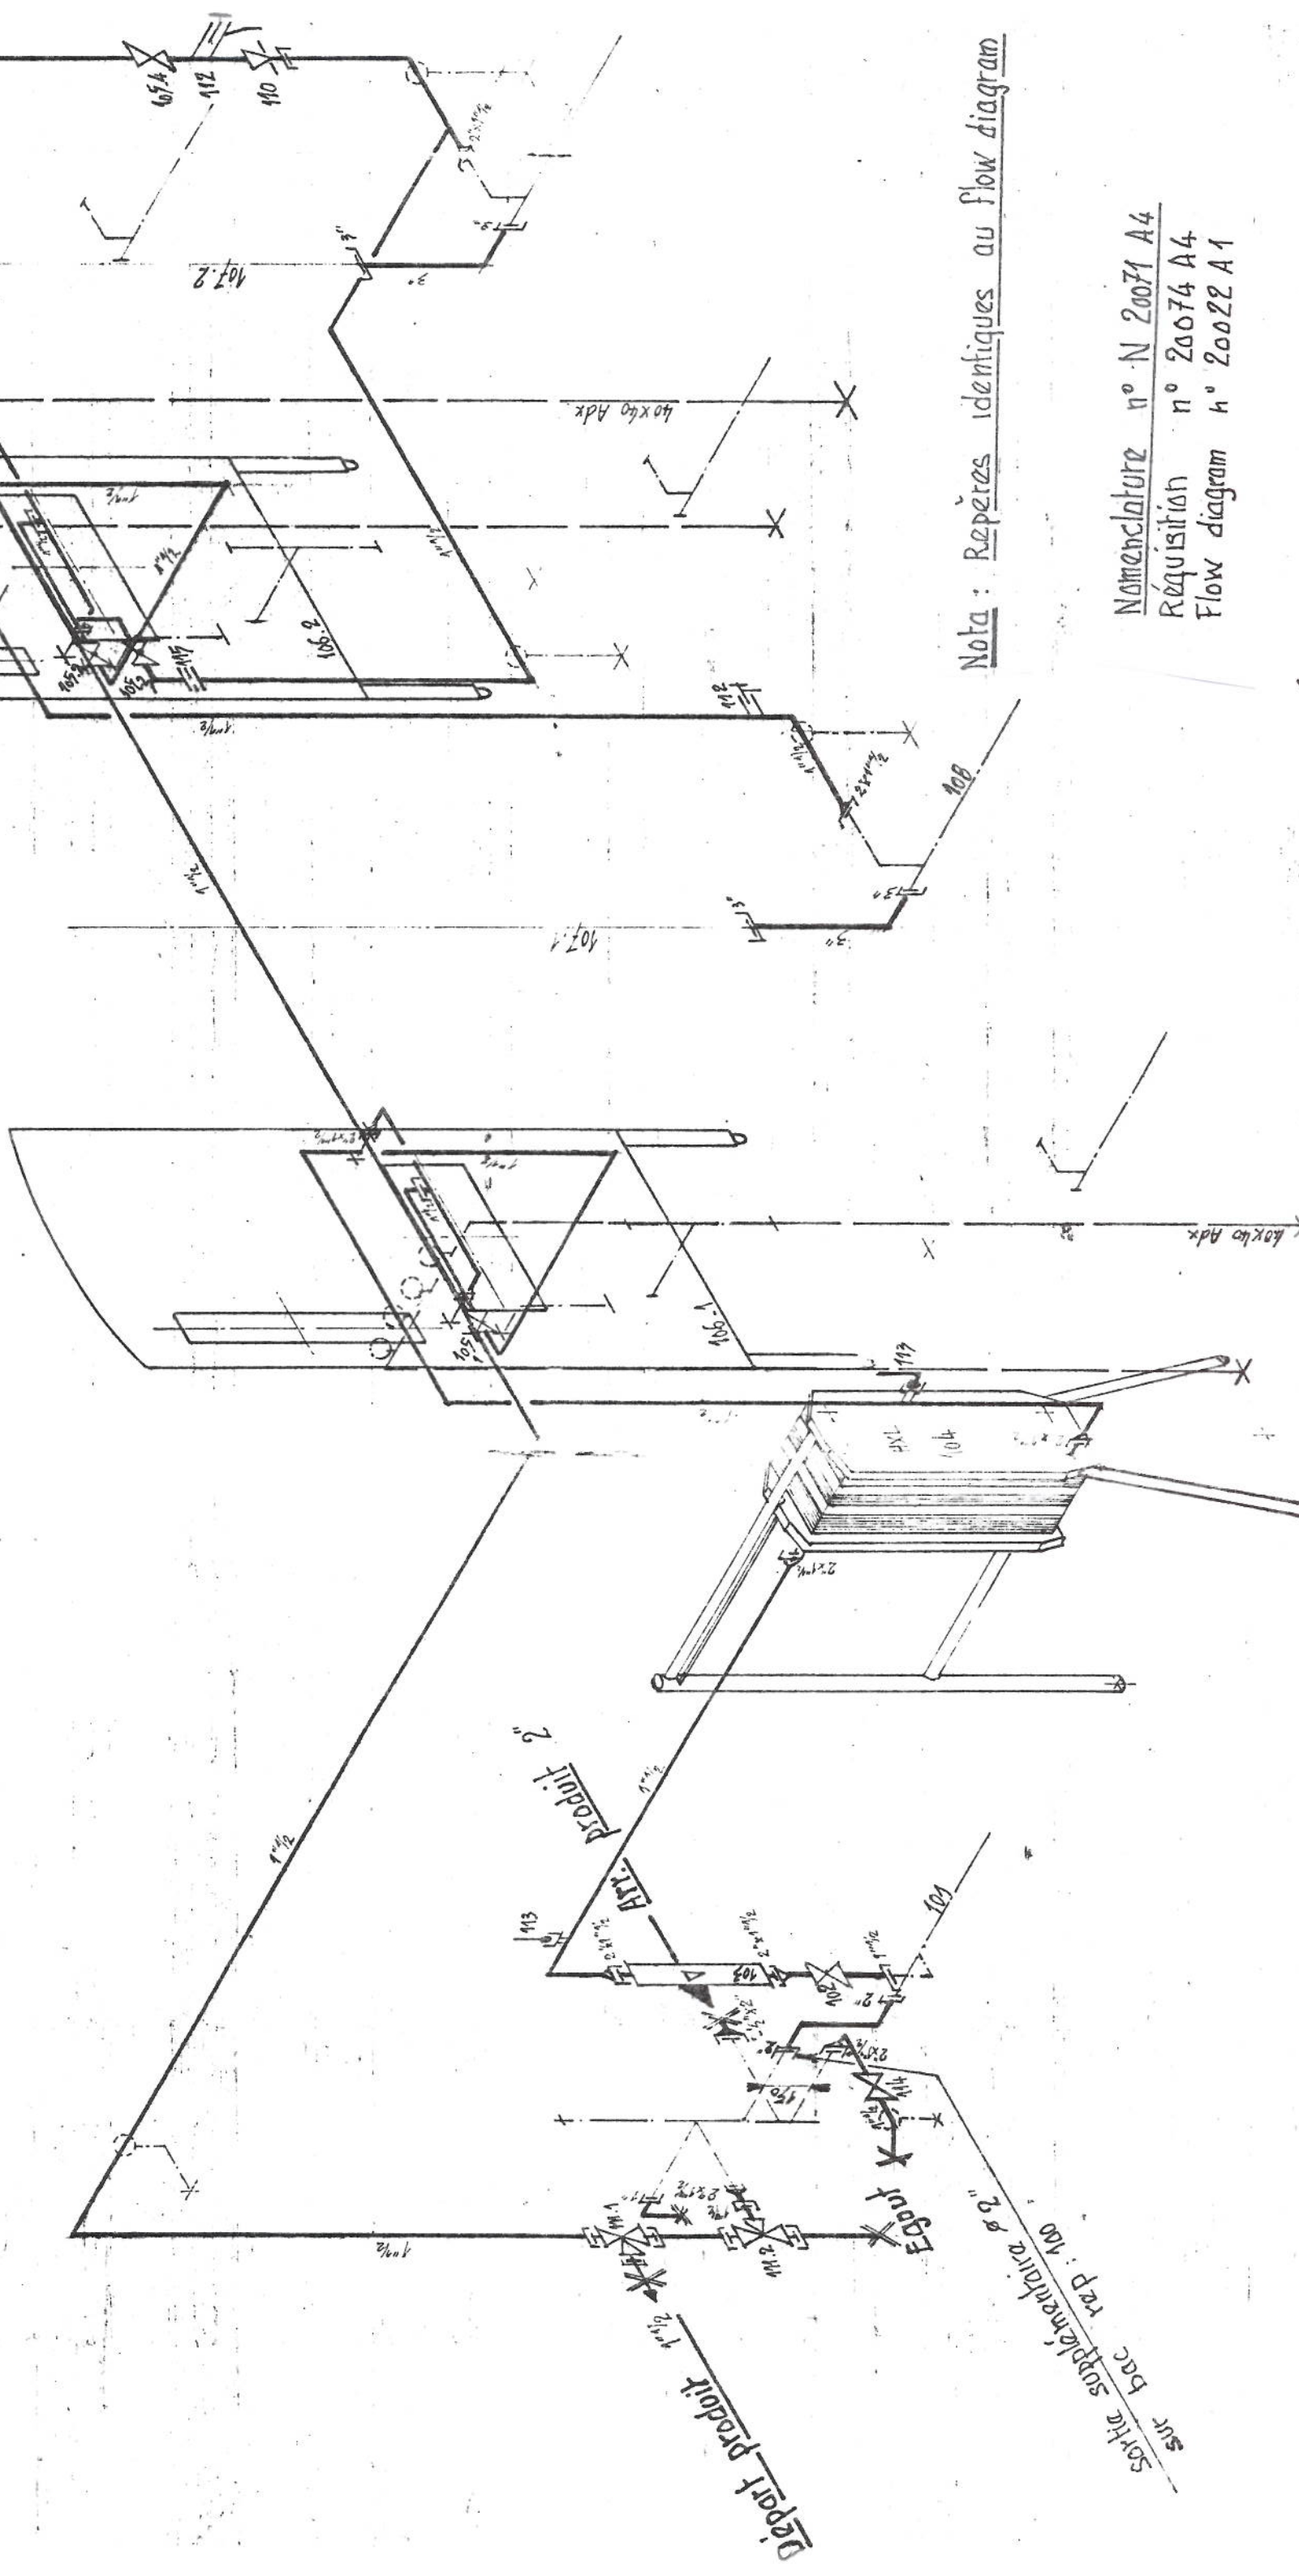

Nota : Repères identiques au flow diagram

Nomenclature n° N 20071 A4  
 Réquisition n° 20074 A4  
 Flow diagram n° 20022 A1

Sortie supplémentaire 2°  
 sur bac rep : 100